

DEPARTEMENT DES ARDENNES

**COMMUNE DE
NOUZONVILLE**

PLAN LOCAL D'URBANISME

PRESCRIT LE	12.12.1973	CACHET DE LA MAIRIE	SIGNATURE DU MAIRE	
PUBLIE LE	05.02.1976			
APPROUVE LE	03.08.1976			
PRESCRITE LE	REVISION ARRETEE LE	APPROUVEE LE	MODIFICATION APPROUVEE LE	MISE A JOUR LE
01.04.1989	03.04.1991	08.04.1993		
15.02.2007	11.04.2013	14.11.2013		

DELALOI GEOMETRES-EXPERTS ASSOCIES

22, rue Waroquier BP 80213 08102 CHARLEVILLE-MEZIERES CEDEX
47, rue Bournizet 08400 VOUZIERES – 17, rue Marie Feuillet 08300 RETHEL

DEPARTEMENT DES ARDENNES

**COMMUNE DE
NOUZONVILLE**

PLAN LOCAL D'URBANISME

PRESCRIT LE	12.12.1973	CACHET DE LA MAIRIE	SIGNATURE DU MAIRE	
PUBLIE LE	05.02.1976			
APPROUVE LE	03.08.1976			
PRESCRITE LE	REVISION ARRETEE LE	APPROUVEE LE	MODIFICATION APPROUVEE LE	MISE A JOUR LE
01.04.1989	03.04.1991	08.04.1993		
15.02.2007	11.04.2013	14.11.2013		

AUTRES ANNEXES

6C

DELALOI GEOMETRES-EXPERTS ASSOCIES

22, rue Waroquier BP 80213 08102 CHARLEVILLE-MEZIERES CEDEX
47, rue Bournizet 08400 VOUZIERS – 17, rue Marie Feuillet 08300 RETHEL

DEPARTEMENT DES ARDENNES

**COMMUNE DE
NOUZONVILLE**

PLAN LOCAL D'URBANISME

PRESCRIT LE 12.12.1973
PUBLIE LE 05.02.1976
APPROUVE LE 03.08.1976

CACHET DE LA MAIRIE

SIGNATURE DU MAIRE

REVISION			MODIFICATION	MISE A JOUR
PRESCRITE LE	ARRETEE LE	APPROUVEE LE	APPROUVEE LE	LE
01.04.1989	03.04.1991	08.04.1993		
15.02.2007	11.04.2013	14.11.2013		

**DOSSIER D'ENQUETE
PUBLIQUE**

7


DELALOI GEOMETRES-EXPERTS ASSOCIES

22, rue Waroquier BP 80213 08102 CHARLEVILLE-MEZIERES CEDEX
47, rue Bournizet 08400 VOUZIERS - 17, rue Marie Feuillet 08300 RETHEL

COMPOSITION DU DOSSIER

- 1 **RAPPORT DE PRESENTATION**
 - 1A **DIAGNOSTIC COMMUNAL**
 - 1B **JUSTIFICATION DU PLU**
- 2 **PROJET D'AMENAGEMENT ET DE DEVELOPPEMENT DURABLES**
- 3 **ORIENTATIONS D'AMENAGEMENT ET DE PROGRAMMATION**
- 4 **REGLEMENT**
- 5 **PLANS DE ZONAGE ET DES INFORMATIONS UTILES**
 - 5.1 **COMMUNE ENTIERE** échelle 1/10000
 - 5.2 **DEVANT NOUZON** échelle 1/2000
 - 5.3 **CENTRE NORD** échelle 1/2000
 - 5.4 **CENTRE SUD** échelle 1/2000
 - 5.5 **LA GOUTELLE** échelle 1/2000
 - 5.6 **MEILLIER FONTAINE ET LA WARENNE** échelle 1/2000
- 6 **ANNEXES**
 - 6A **ANNEXES SANITAIRES**
 - 6B **SERVITUDES D'UTILITE PUBLIQUE**
 - 6C **AUTRES ANNEXES**
 - 6D **PLAN DU RESEAU D'EAU POTABLE** échelle 1/5000
 - 6E **PLAN DU RESEAU D'ASSAINISSEMENT** échelle 1/2000
 - 6F **PLAN DES SERVITUDES D'UTILITE PUBLIQUE** échelle 1/5000
 - 6G **DOSSIER DE PPR**
- 7 **DOSSIER D'ENQUETE PUBLIQUE**
- 8 **DOSSIER D'EVALUATION DES INCIDENCES NATURA 2000**

Mise en page du plan de zonage et des informations utiles

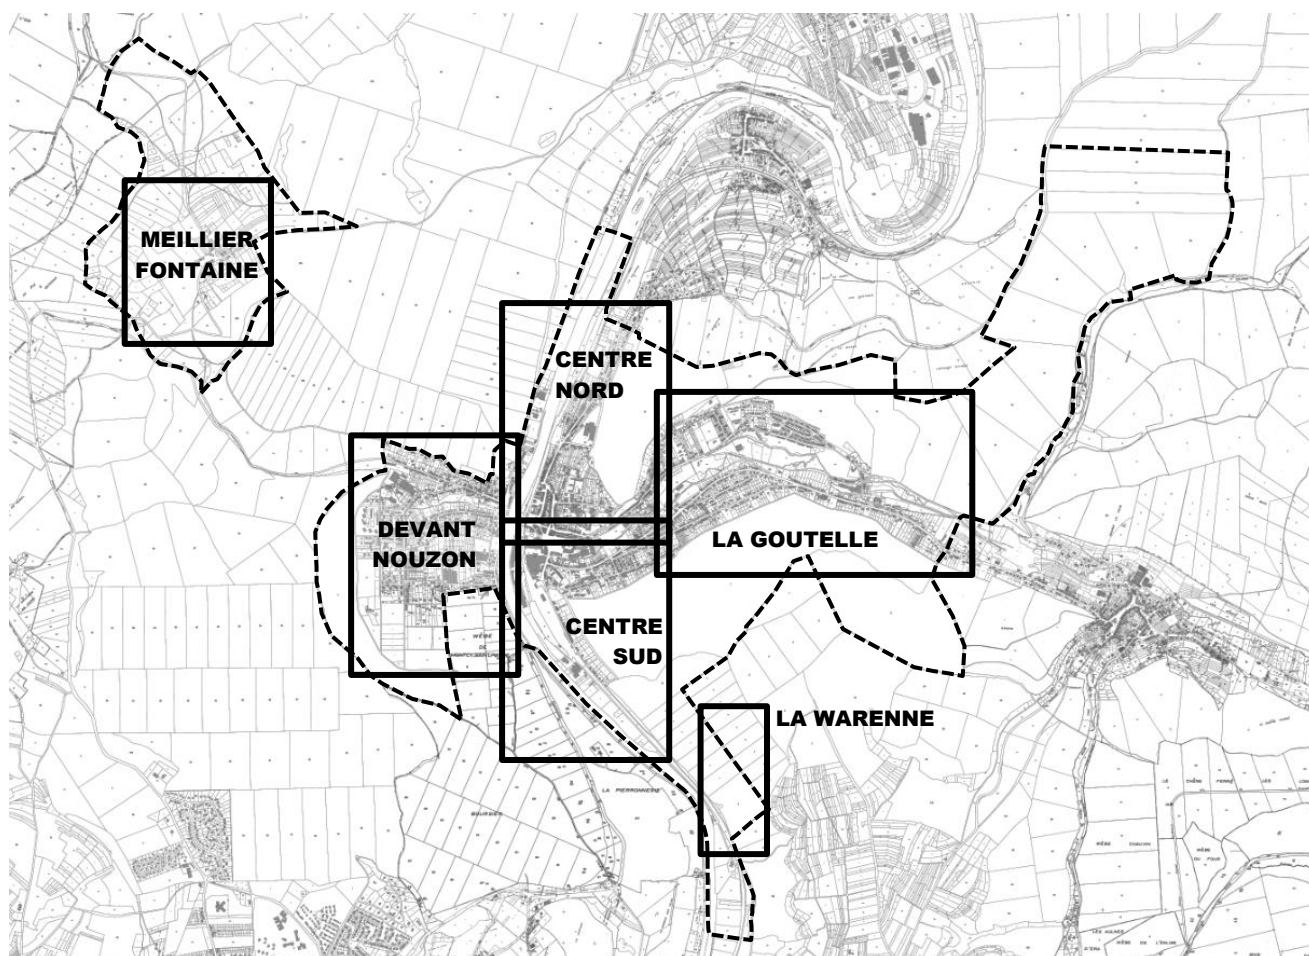

AUTRES ANNEXES

- 1** LISTE DES EMPLACEMENTS RESERVES
ZONES A RISQUE D'EXPOSITION AU PLOMB
PRESCRIPTIONS D'ISOLEMENT ACOUSTIQUE AU VOISINAGE DES
INFRASTRUCTURES DE TRANSPORT TERRESTRE
BOIS ET FORETS SOUMIS AU REGIME FORESTIER
LISTE DES LOTISSEMENTS DONT LES REGLES D'URBANISME ONT ETE
MAINTENUES
PERIMETRES DIVERS
ETUDE DES SOLS POLLUES
PREVENTION DES NUISANCES SONORES
- 2** PORTER A CONNAISSANCE
- 3** DEROGATION DU SCOT CONCERNANT LA PROTECTION DES LISIERES
FORESTIERES
- 4** DELIBERATION DU CONSEIL MUNICIPAL ARRETANT LE PLU

DOSSIER D'ENQUETE PUBLIQUE

7 PIECES COMPLEMENTAIRES AU DOSSIER DE PLU

7-1 AVIS DE LA CDCEA

7-2 AVIS DE LA COMMUNE D'AIGLEMONT

7-3 AVIS DU SDIAC

7-4 AVIS DE LA CHAMBRE D'AGRICULTURE

7-5 AVIS DE SYNTHESE DE L'ETAT

7-6 ANALYSE DE L'AVIS DE L'ETAT

RAPPORT ET CONCLUSIONS DU COMMISSAIRE ENQUETEUR