


MISE A DISPOSITION DE BIENS
CONCERNANT LE TRANSFERT DE LA COMPÉTENCE
« EAU POTABLE »

de la commune de NOUZONVILLE
vers la Communauté d'Agglomération de Charleville-Mézières



Plan des réseaux PI - N 08 328

Echelle : 1/5000

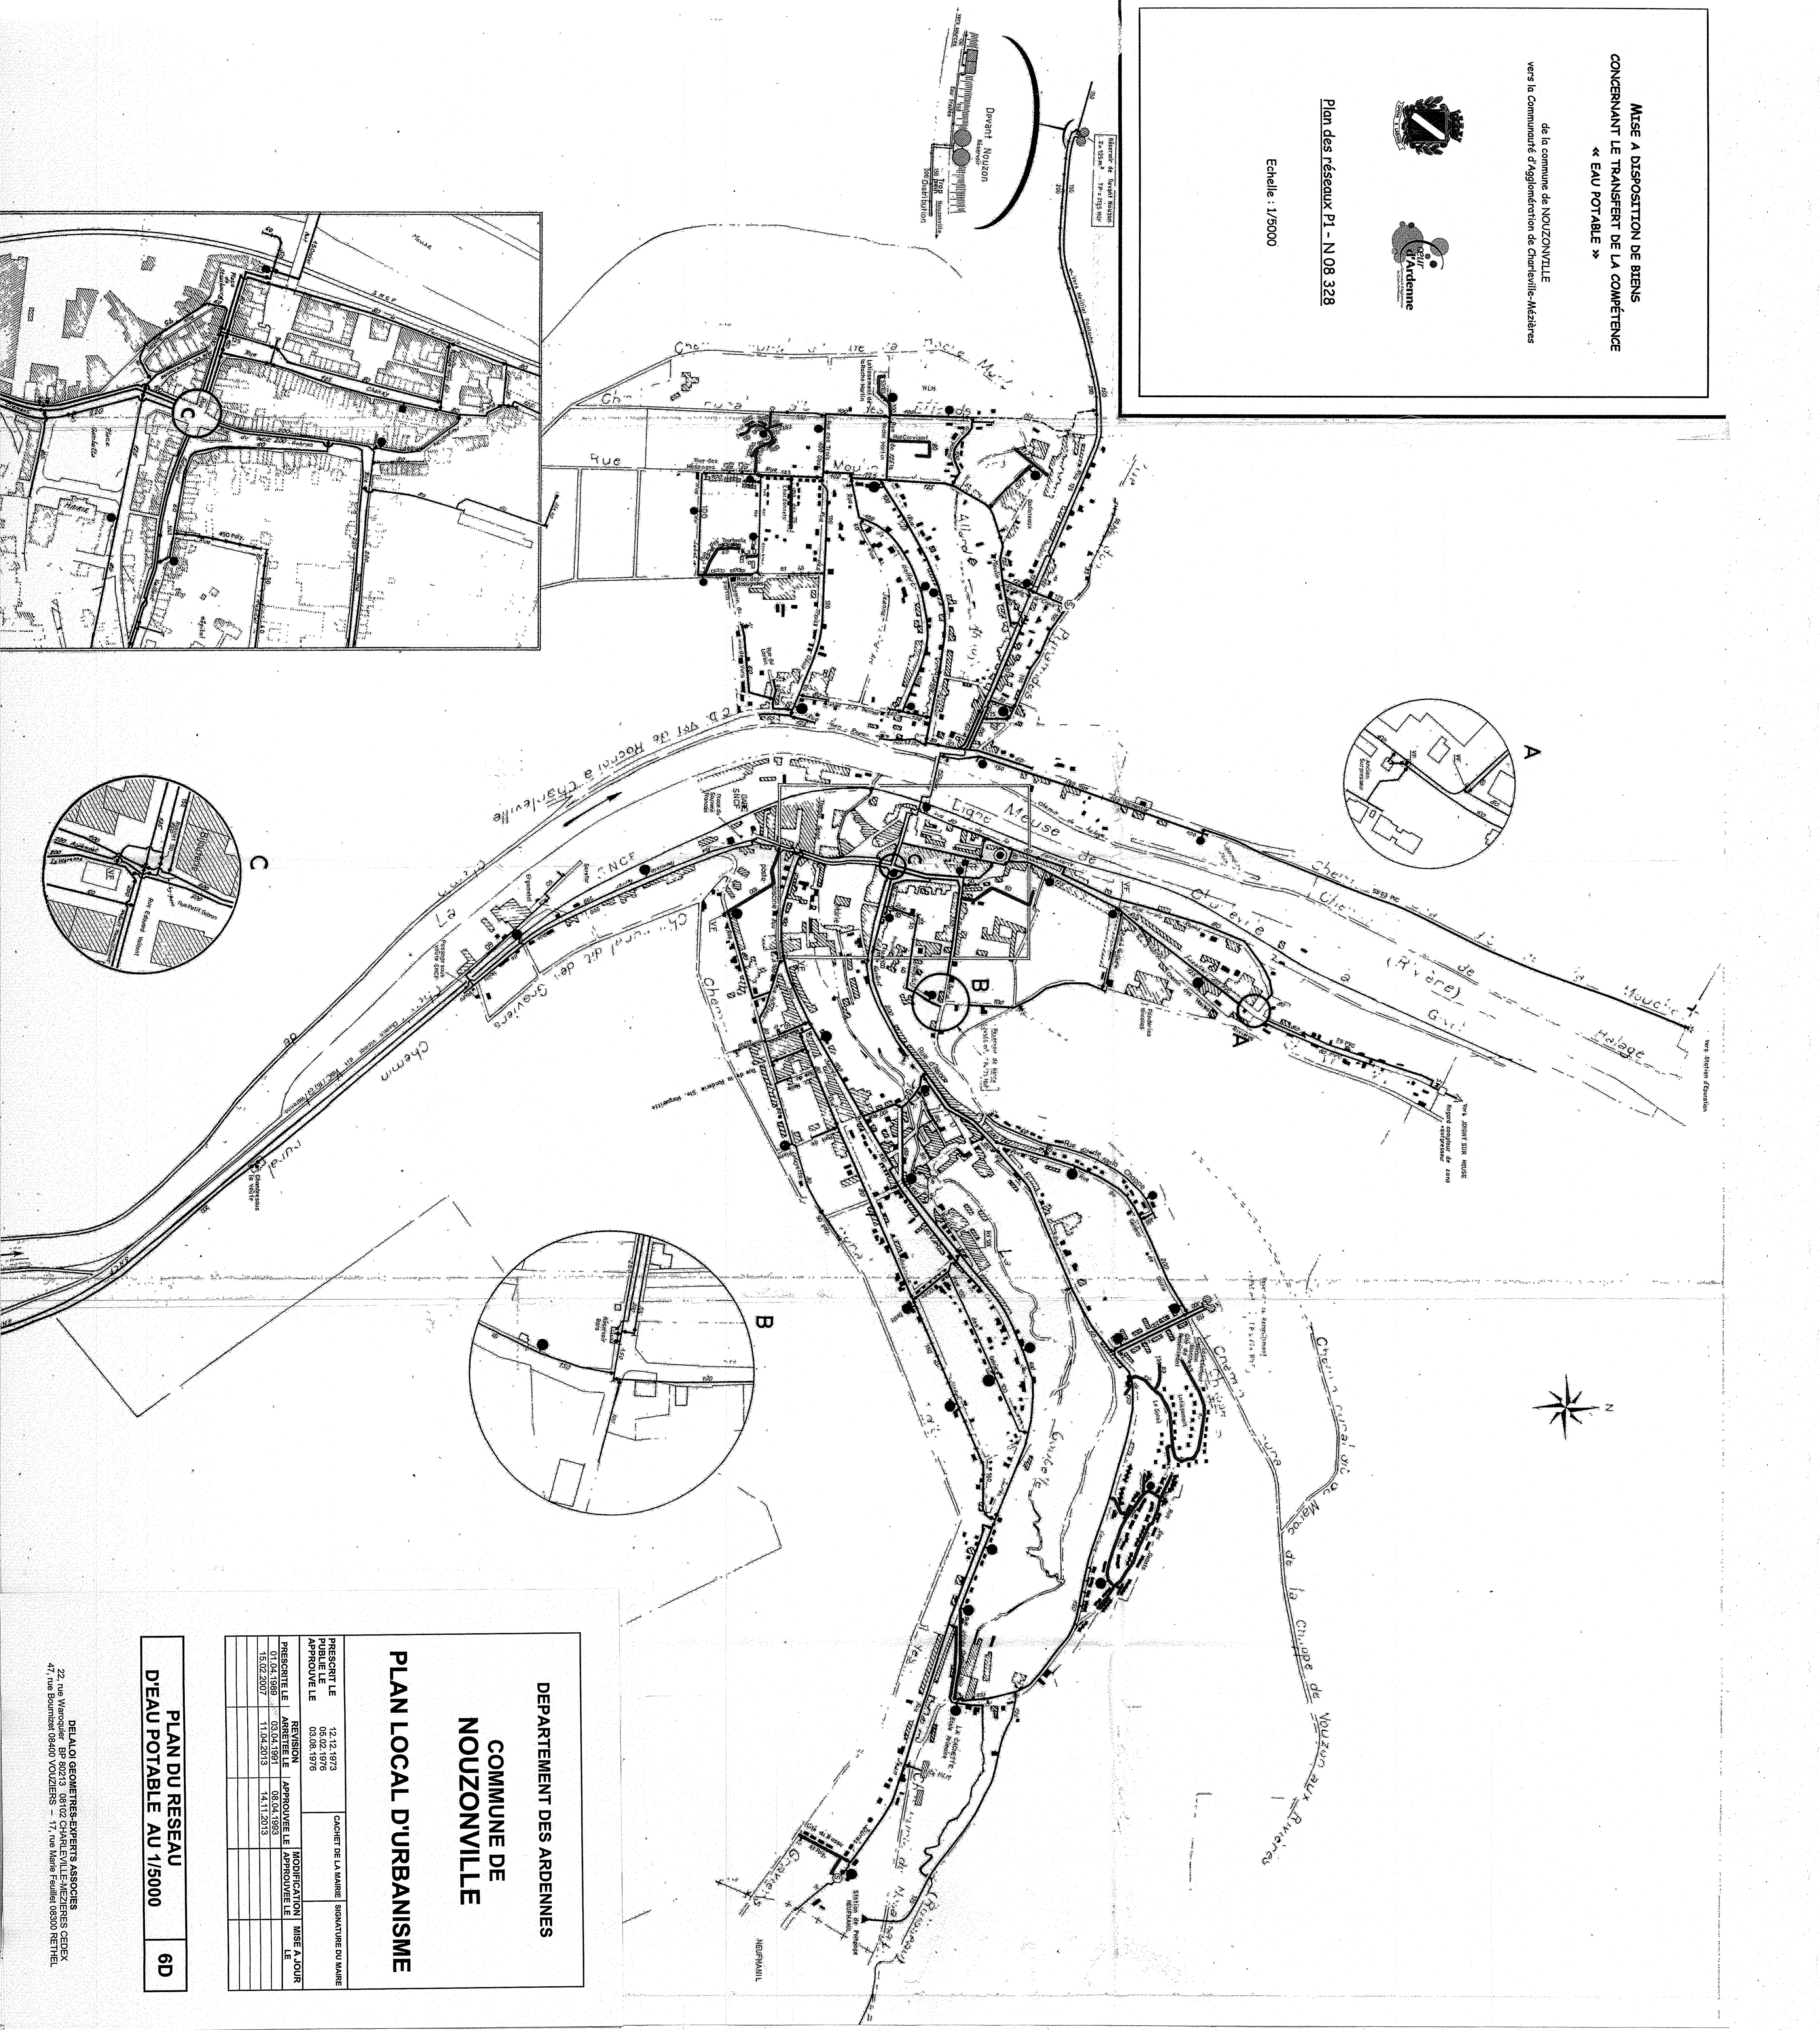

DEPARTEMENT DES ARDENNES
COMMUNE DE
NOUZONVILLE
PLAN LOCAL D'URBANISME

DATE	DESCRIPTION	INITIALES
12.12.1975	PRESCRIT LE	
05.02.1976	PUBLIE LE	
03.08.1976	APPROUVE LE	
	CACHET DE LA MAIRIE	SIGNATURE DU MAIRE
07.04.1989	REVISION	
03.04.1991	ARRÊTÉ LE	
08.04.1993	APPROUVE LE	
15.02.2007	MODIFICATION	
14.11.2013	ARRÊTÉ LE	
	APPROUVE LE	
	MISE A JOUR	
	LE	

PLAN DU RESEAU
D'EAU POTABLE AU 1/5000
6D